


RESIDENTIE MOEREYNDE

LILLE

APPARTEMENT 0.3
GELIJKVLOERS

oppervlakte:
appartement: 84 m²
tuin incl terras: 180 m²

2 slaapkamers
1 badkamer
1 toilet

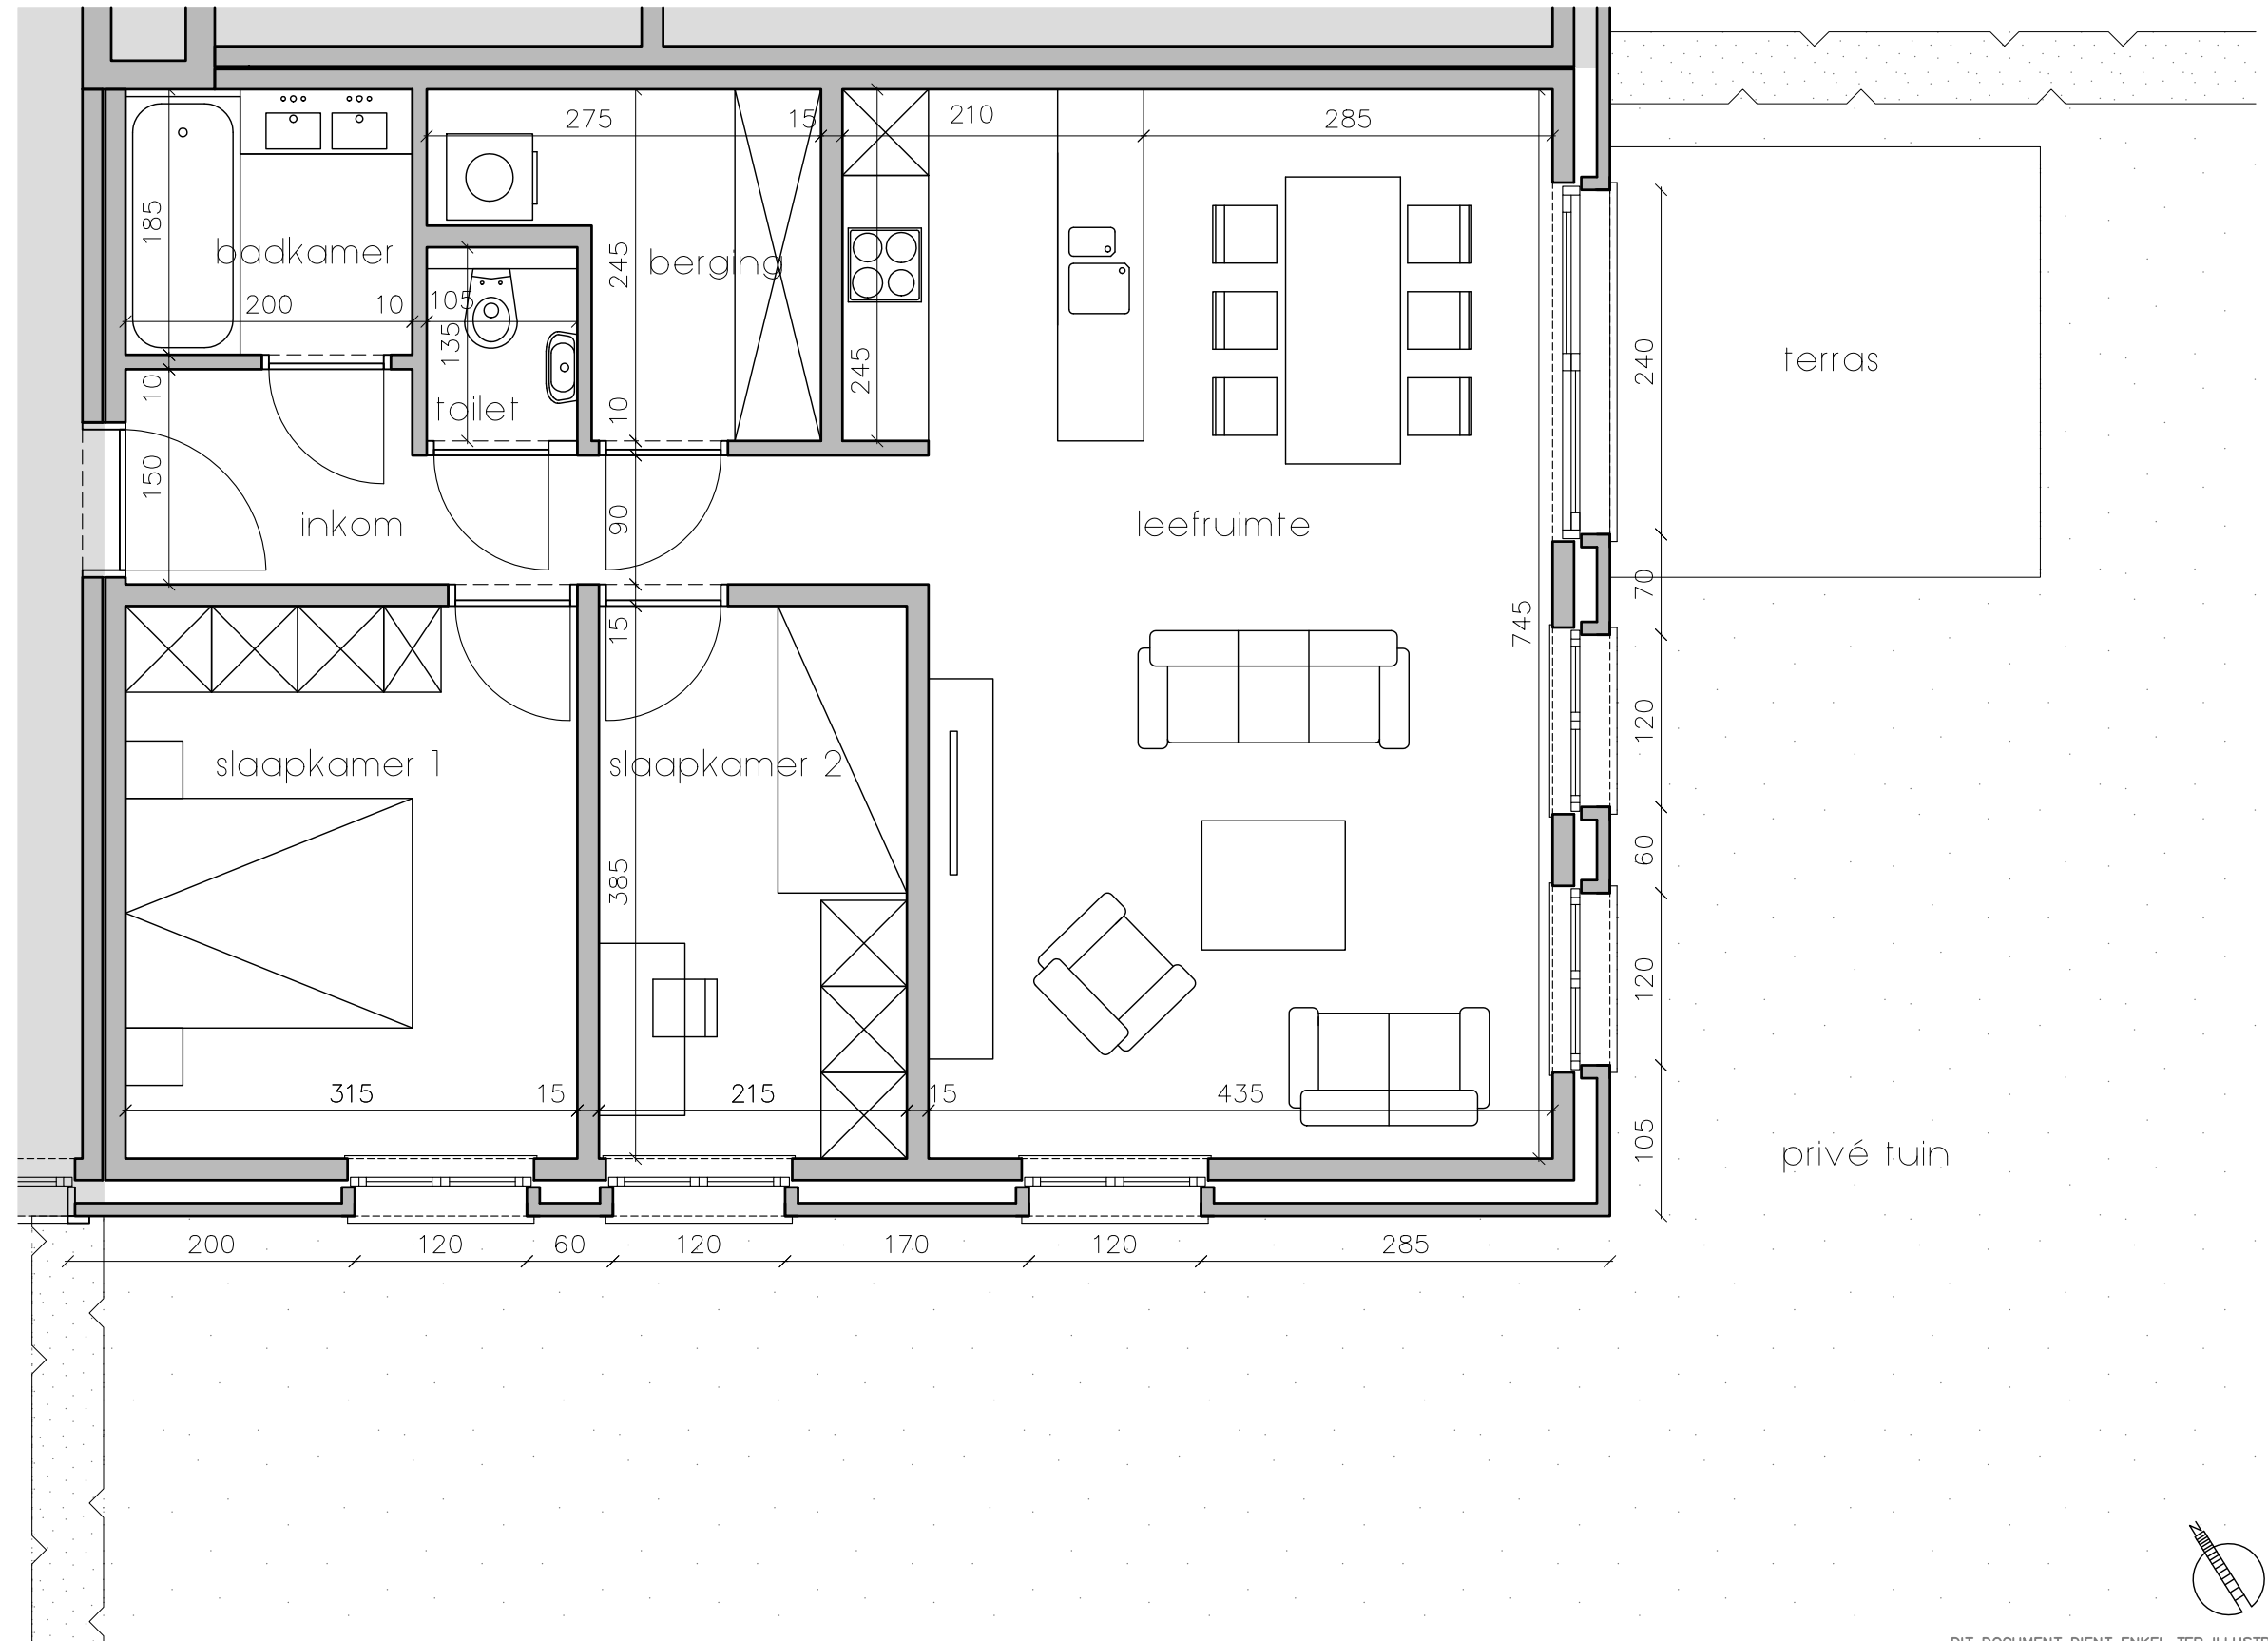

verkoop door
N.V. Vastgoed Walther Van Hoof

Prins Boudewijnlaan 112
2610 Wilrijk
Tel. 03/449.25.00

www.vastgoedvanhoof.be

