


**LEGENDE GRAFISCH VERORDENEND PLAN**

- — —      grens RUP 06
- - - - -      grens bestemmingsstrook
  
- Artikel 1 : zone voor openluchtrecreatie  
 (categorie van gebiedsaanduiding 'recreatie')
- Artikel 2 : natuurgebied  
 (categorie van gebiedsaanduiding 'reservaat en natuur')
- Artikel 3 : agrarisch gebied  
 (categorie van gebiedsaanduiding 'landbouw')
  
- ● ●      perceelsrandbegroeiing (overdruk)
- ← - - - ->      fiets-/voetverbinding – dienstvoertuigen en hulpdiensten

**LEGENDE ONDERLIGGEND REFERENTIEPLAN**

- kadastrale perceelsgrens
- kadastrale perceelsnummer
- bebouwing
- veranda, bergplaats, open loods

Oppervlakte plangebied : 18ha 13a 17ca

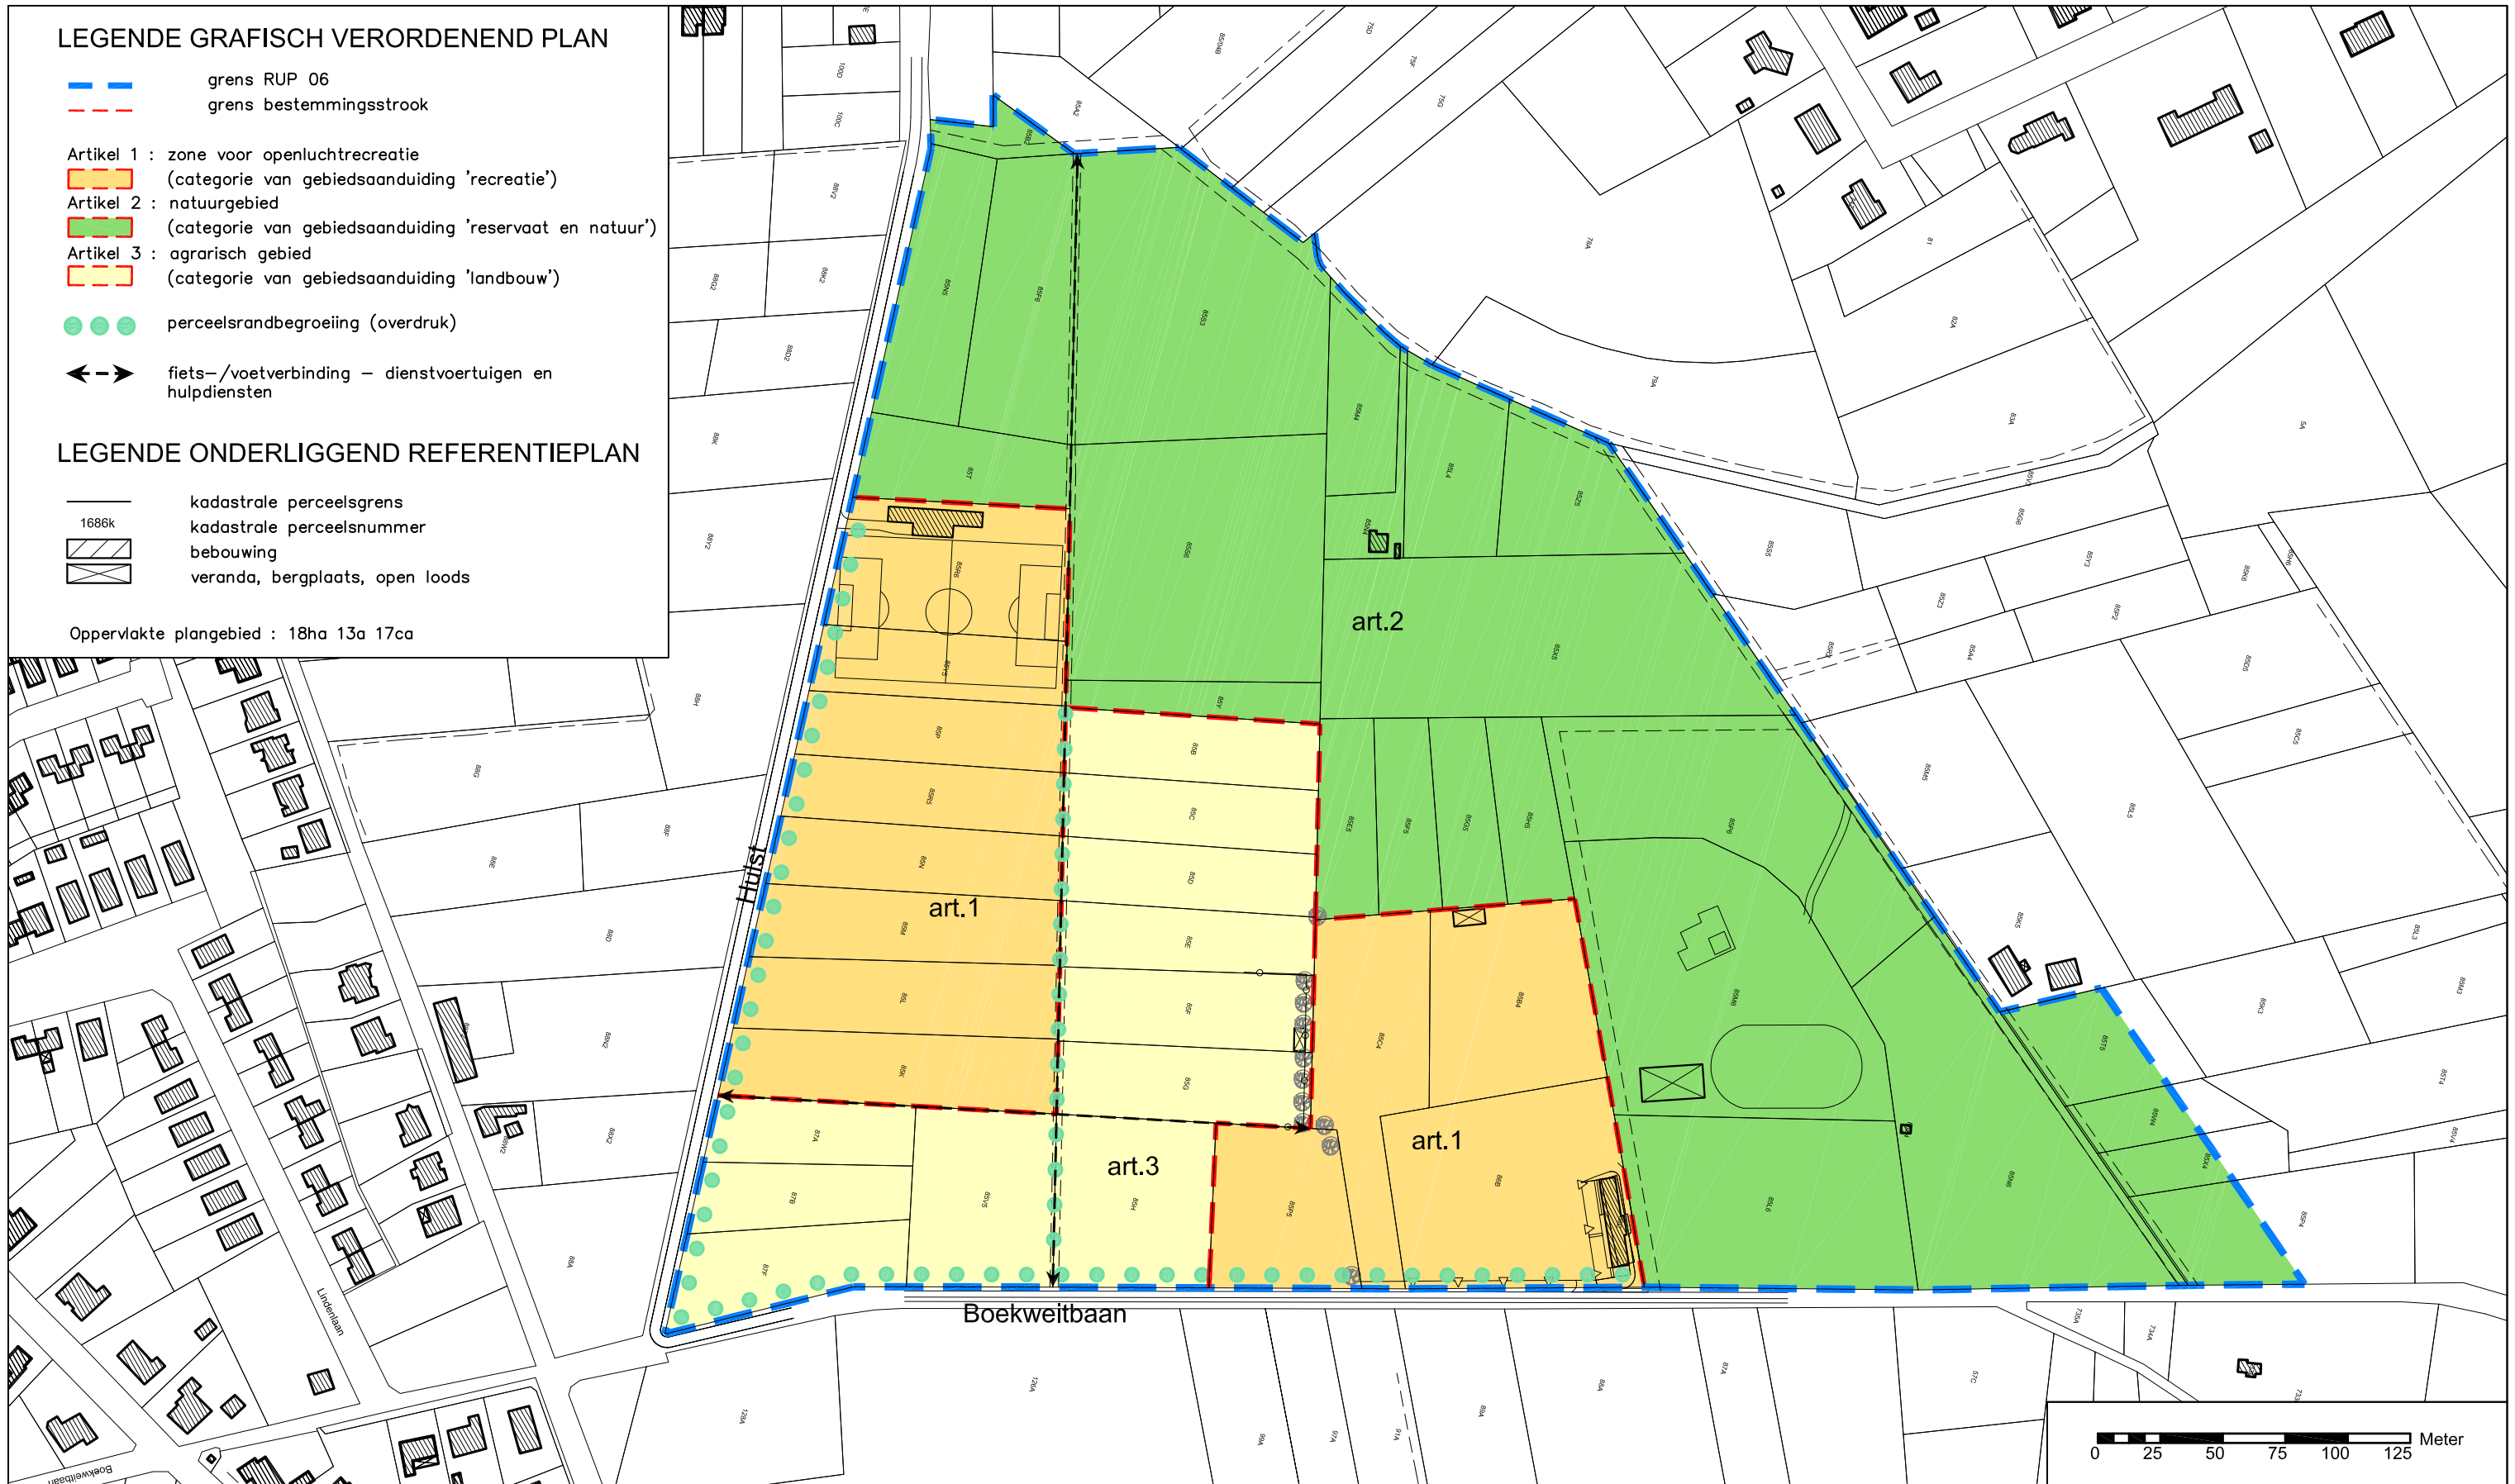

**IOK**  
 Intercommunale  
 Ontwikkelingsmaatschappij  
 voor de Kempen

Antwerpseweg 1 B-2440 Geel  
 T 014-58 09 91 F 014-58 97 22  
 info@iok.be www.iok.be

**GEMEENTE KASTERLEE**

**RUP Zonevreemde Verenigingen 'grafisch verordenend plan'**  
**RUP 06 Centrumzone voor sportinfrastructuur Boekweitbaan**

bestandslokatie	schaal	getekend	datum	fase
G:\KASTERLEE\350031\350031_RUP_02.dwg	1/2.500	AD	27-09-2011	i.f.v. definitieve vaststelling

Dit plan werd opgemaakt m.b.v. orthofotos (VLM / OC en Provincie Antwerpen, opname 2007) en kadasterplannen. De afmetingen en oppervlakten zijn slechts benaderend.

DE RUIMTELIJKE PLANNER

S. SNEYERS  
 Ruimtelijk Planner