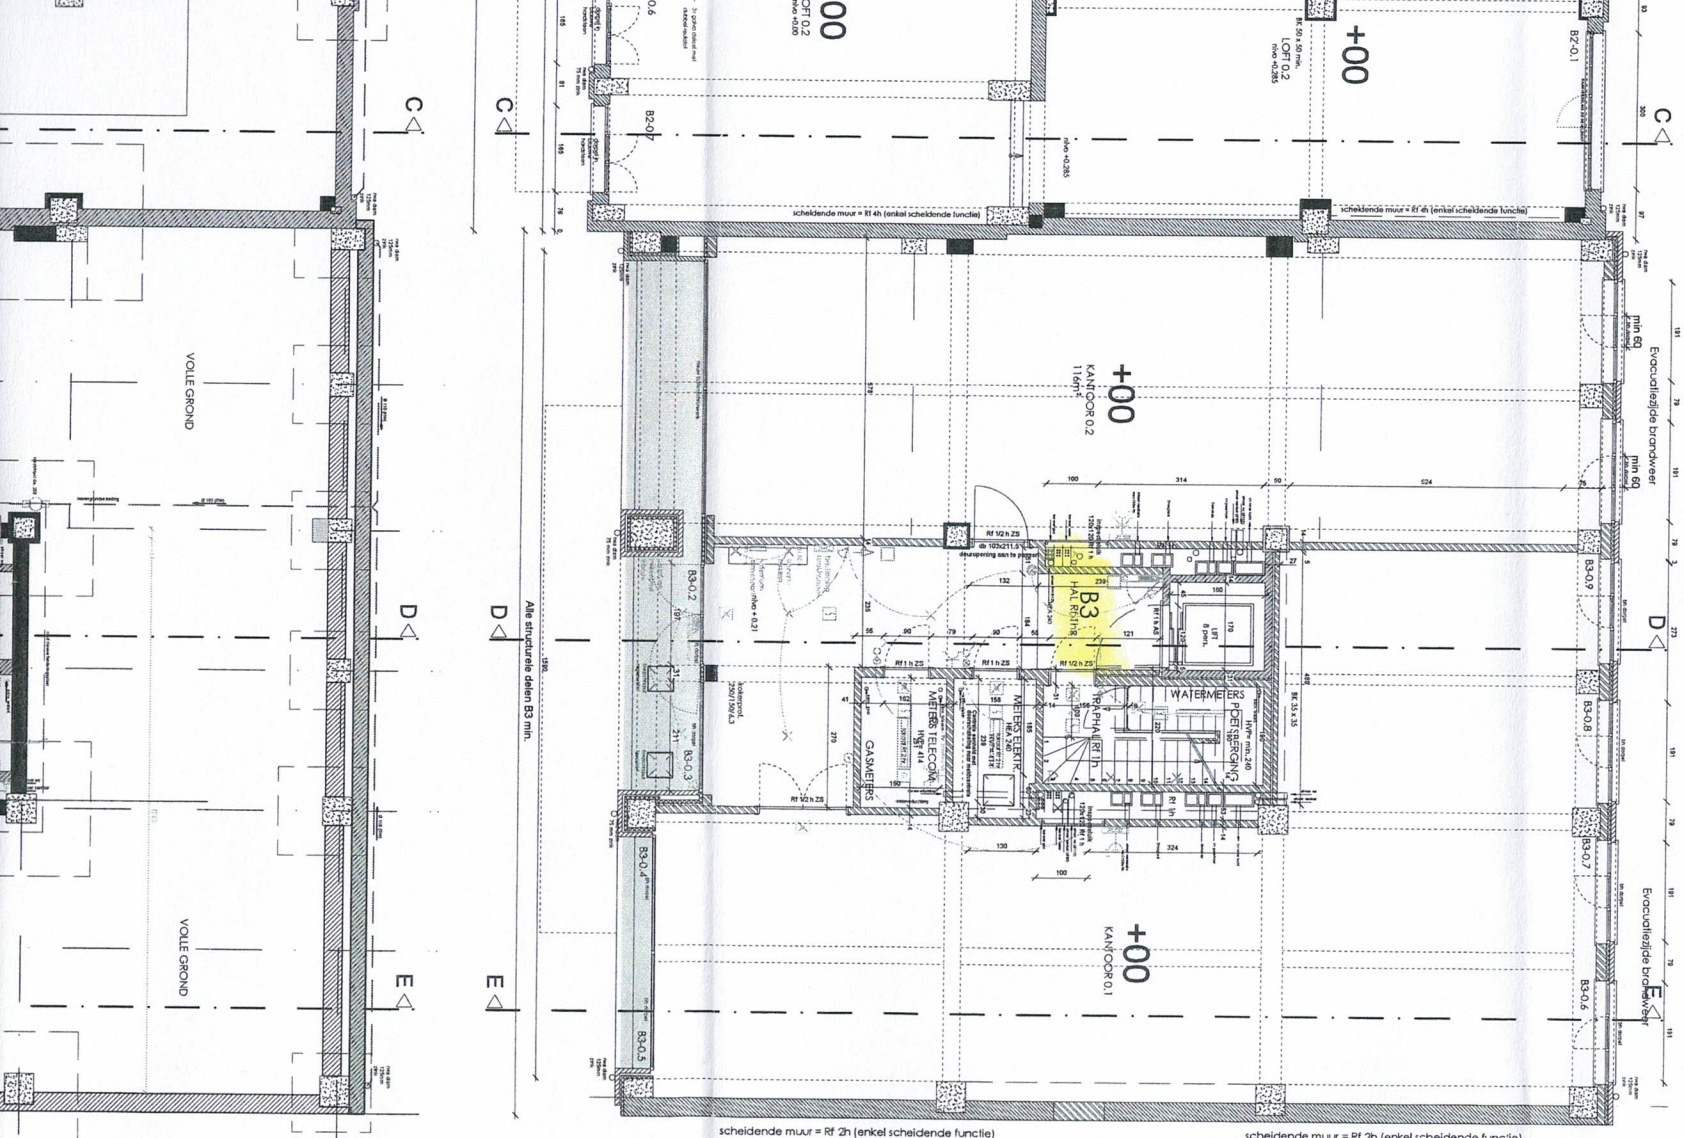

- Alle meten en gegevens moeten ter plaatse nagezien worden alvorens enig werk mag aangevangen worden.
- De studie van de stabiliteitselementen en van alle speciale toestanden moet voorafgaandelijk aan de uitvoering door een erkende ingenieur worden uitgevoerd.
- Alle overtekeningen worden uitgevoerd door een erkende timmerpl studiebureel ten laste van de opdrachtgever.
- Alle materialen en bouwelementen die bestemd zijn door hun bestemmeling moeten opgeslagen, verwerkt en geplaatst worden volgens de gegevens van de firma leverancier.
- Hoogtelijnen en afgeplatten worden onmiddelijk aan de architect gemeld

UITVOERINGSPLANNEN
wijzigen van industrieel gebouw naar loften en kantoren

Bouwheer: Immo Dooman bvba
Nieuwe kaai 10 bus 2
2300 TURNHOUT

Bouwplaats: ANCO BUILDING B2-B2'-B3 te 2300 Turnhout
kadastrale gegevens:

Architect: Architectuur Marlies Carnas bvba
Proostenbos 3 - 2200 Herentals - tel 014 / 36 81 92 - 0474 / 36 57 29

Datum	Nr	Omschrijving wijziging
13-10-2011	UV v1	Uitvoeringsplan initieel

UITVOERINGSPLAN - B2 / B3
FUNDERING/RIOLERING EN GRONDPLAN 00

BOUWHEER	ARCHITECT	AANNEMER
Immo Dooman bvba Nieuwe kaai 10 bus 2 2300 Turnhout	Architectuur Marlies Carnas bvba Proostenbos 3 - 2200 Herentals tel.: 014 / 36 81 92 - 0474 / 36 57 29	
DATUM 13-10-2011	SCHAAL 1/50	PLANNR UV 1/13