


# ZOLDERPLAN

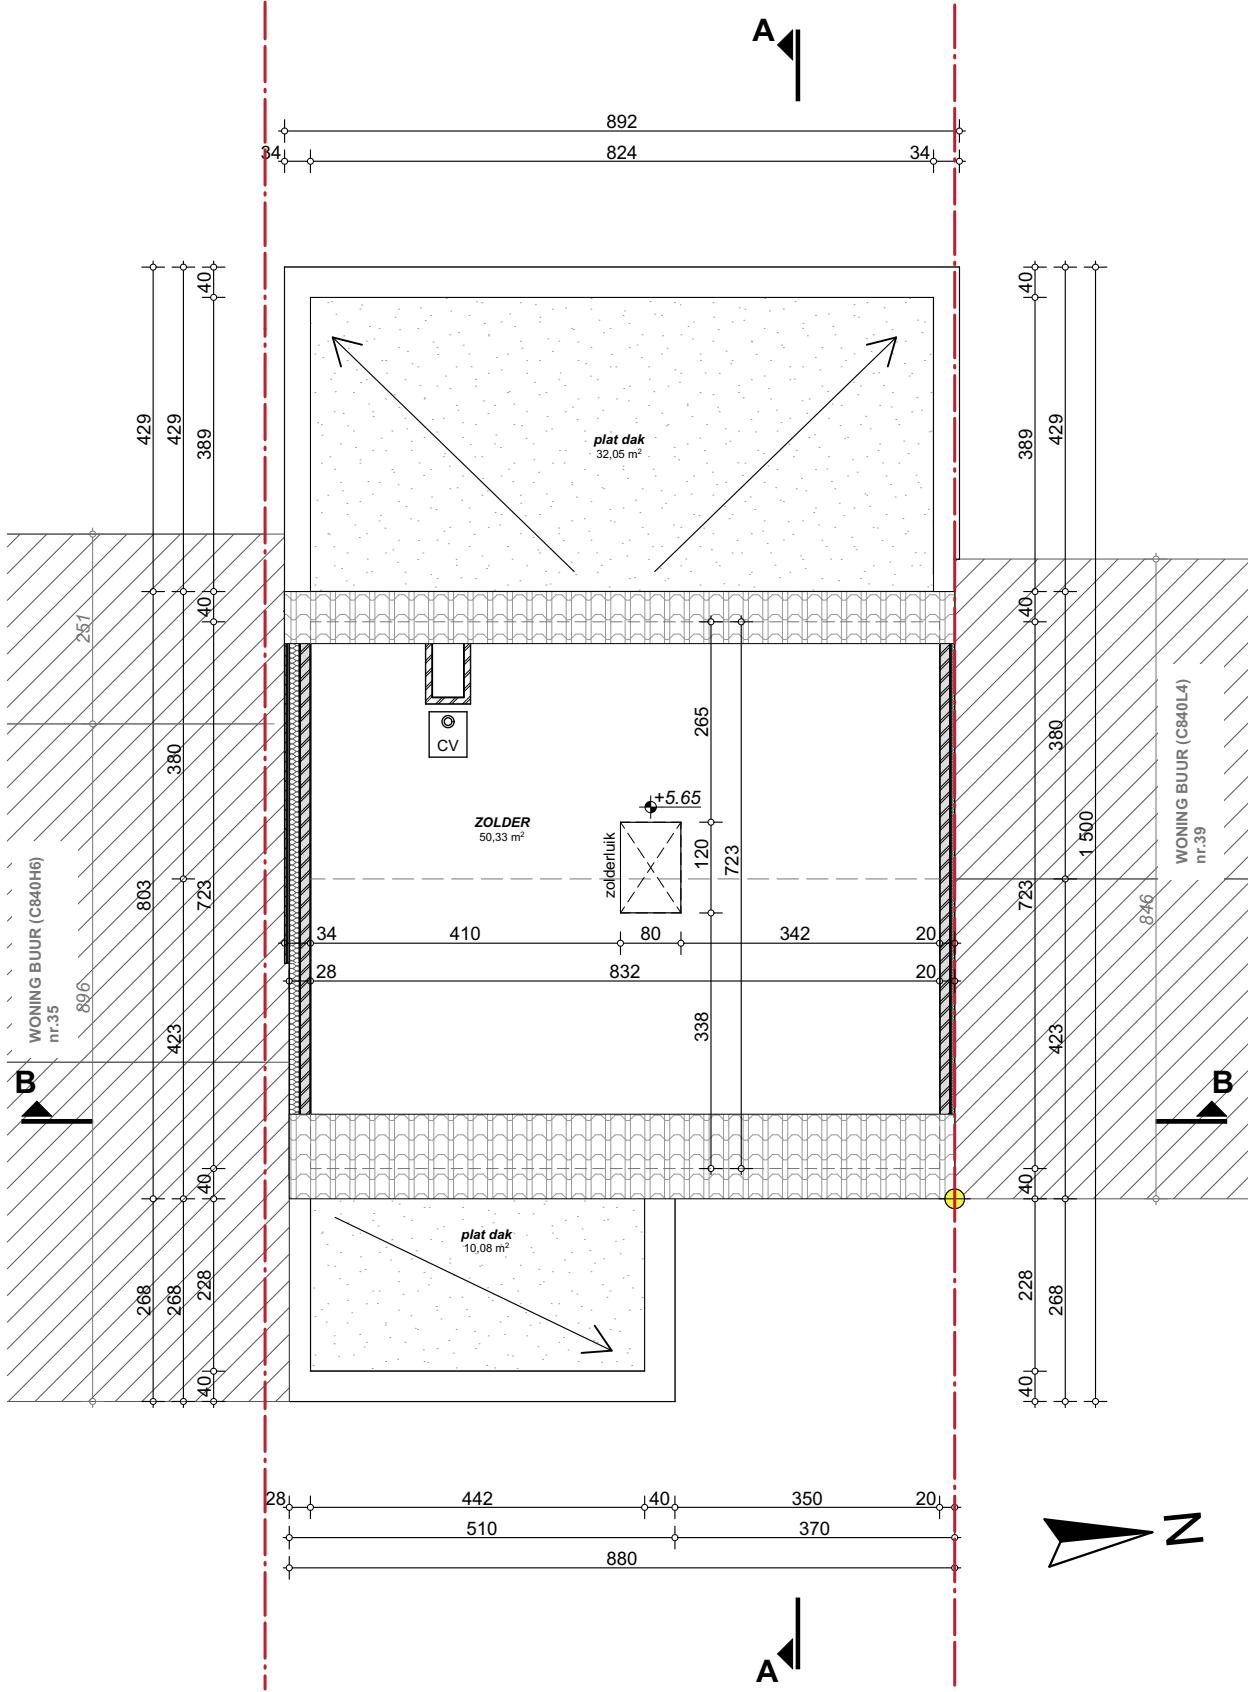

TURNHOUT

Het bouwen van een ééngezinshoning aan de Zandbergstraat 37, te 2300 Turnhout op grond kadastraal gekend onder sectie C, nr. 840K4.

## VOORONTWERP 1

(ondertekening gebuur nr. 35)

Schaal 1:100  
 Datum: 24/05/2020  
 Plan nr: 4/8

Dossiernr.  
 2020.001 BPK  
 Getekend: AC