


KELDERVERDIEPING

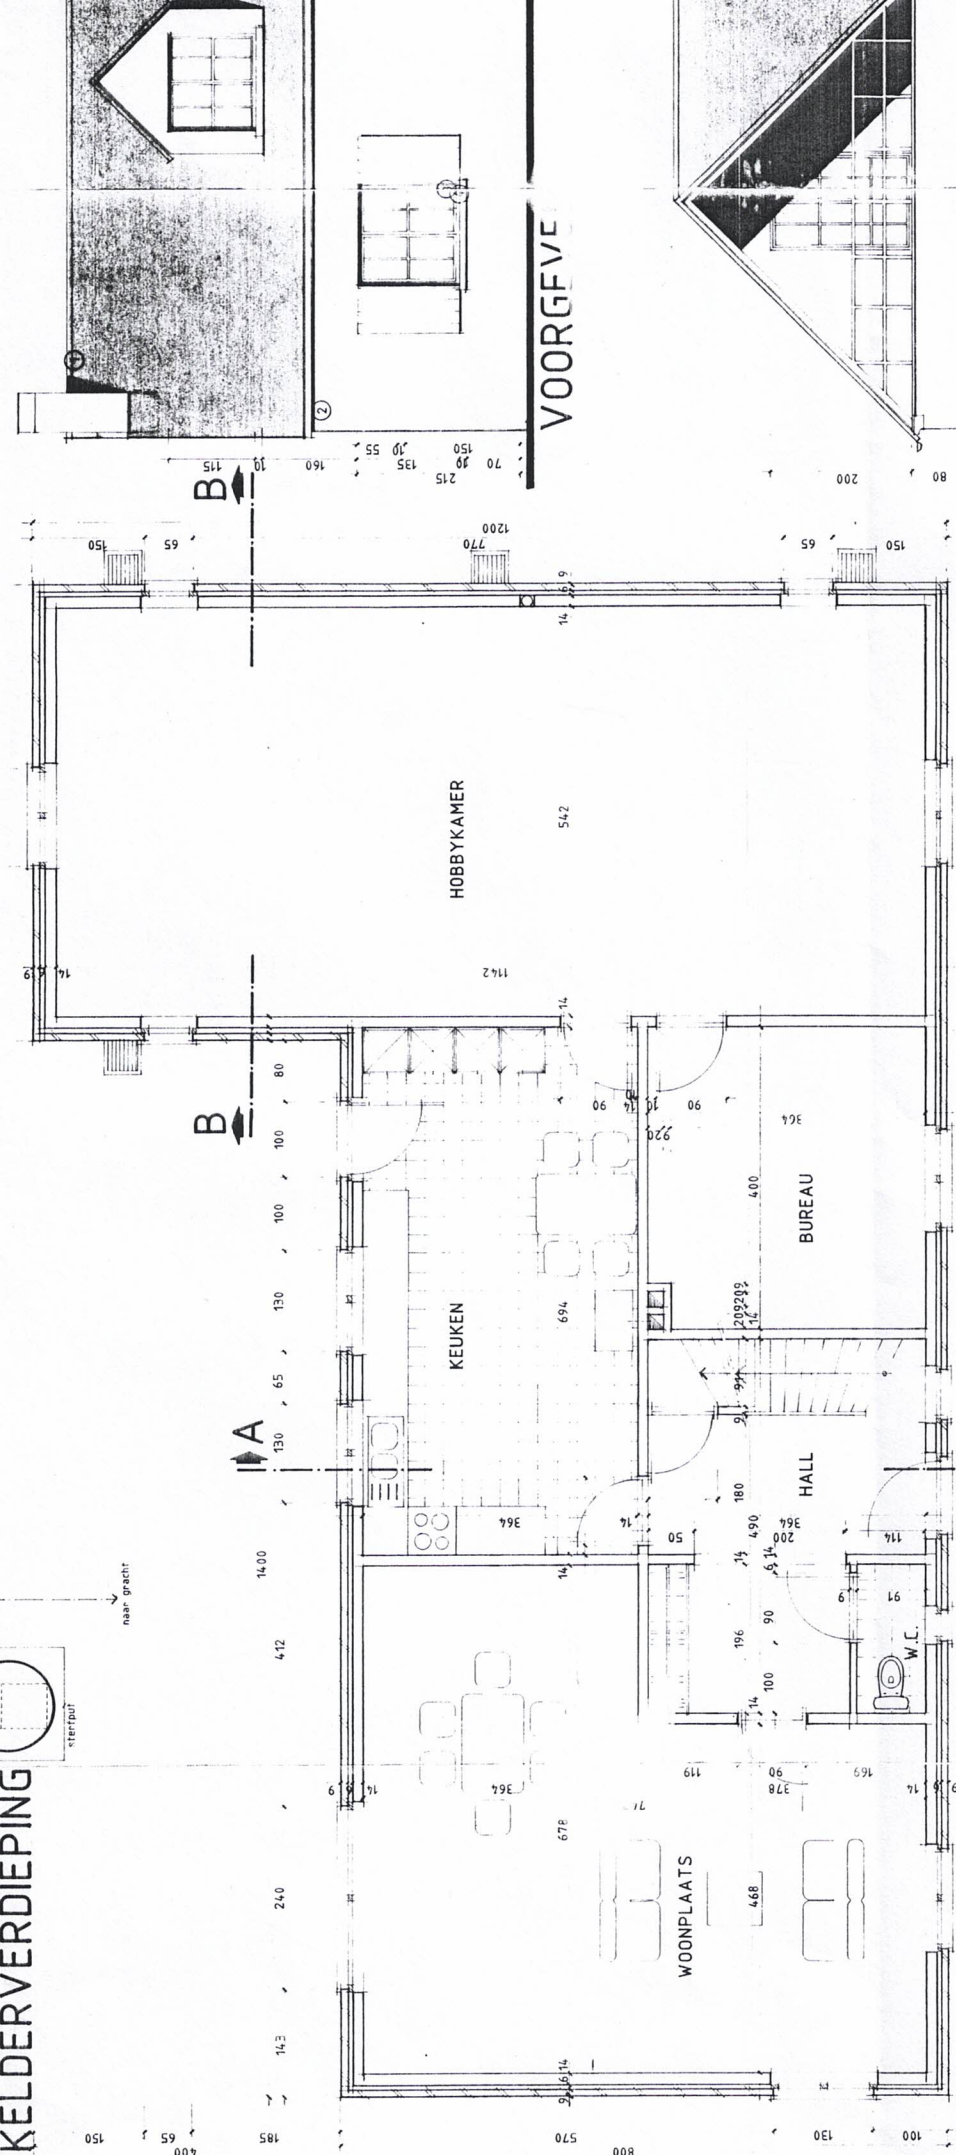

PLAN GELIJKVLOERSE VERDIEPING

- AFVOERLEIDINGEN**
- 1 keuken
 - 2 douche
 - 3 badkamer
 - 4 lave-main W.C.
- A** W.C. gelijkvloerse verdieping
B W.C. eerste verdieping
ra regenwaterafvoer

- afvoering regenwater
- afvoering sanitair water
- afvoering fecaal water



De afvoeringen werden slechts schematisch voorgesteld

- GEVELMETSSELWERK
- PAKSTEENMETSSELWERK
- FUNDERINGSBETON
- GEWAPEND BETON
- ▨ WELFELS
- ▨ HOUT
- ▨ BLAUWE HARDSTEEN

- GEVELMATERIALEN**
- 1 dakpannen rustiek bruin
 - 2 rood-bruine gevelsteen
 - 3 houten ramen en deuren donk. bruin
 - 4 blauwe hardsteen

ACHTERGEVEL

VOORGEVE

